




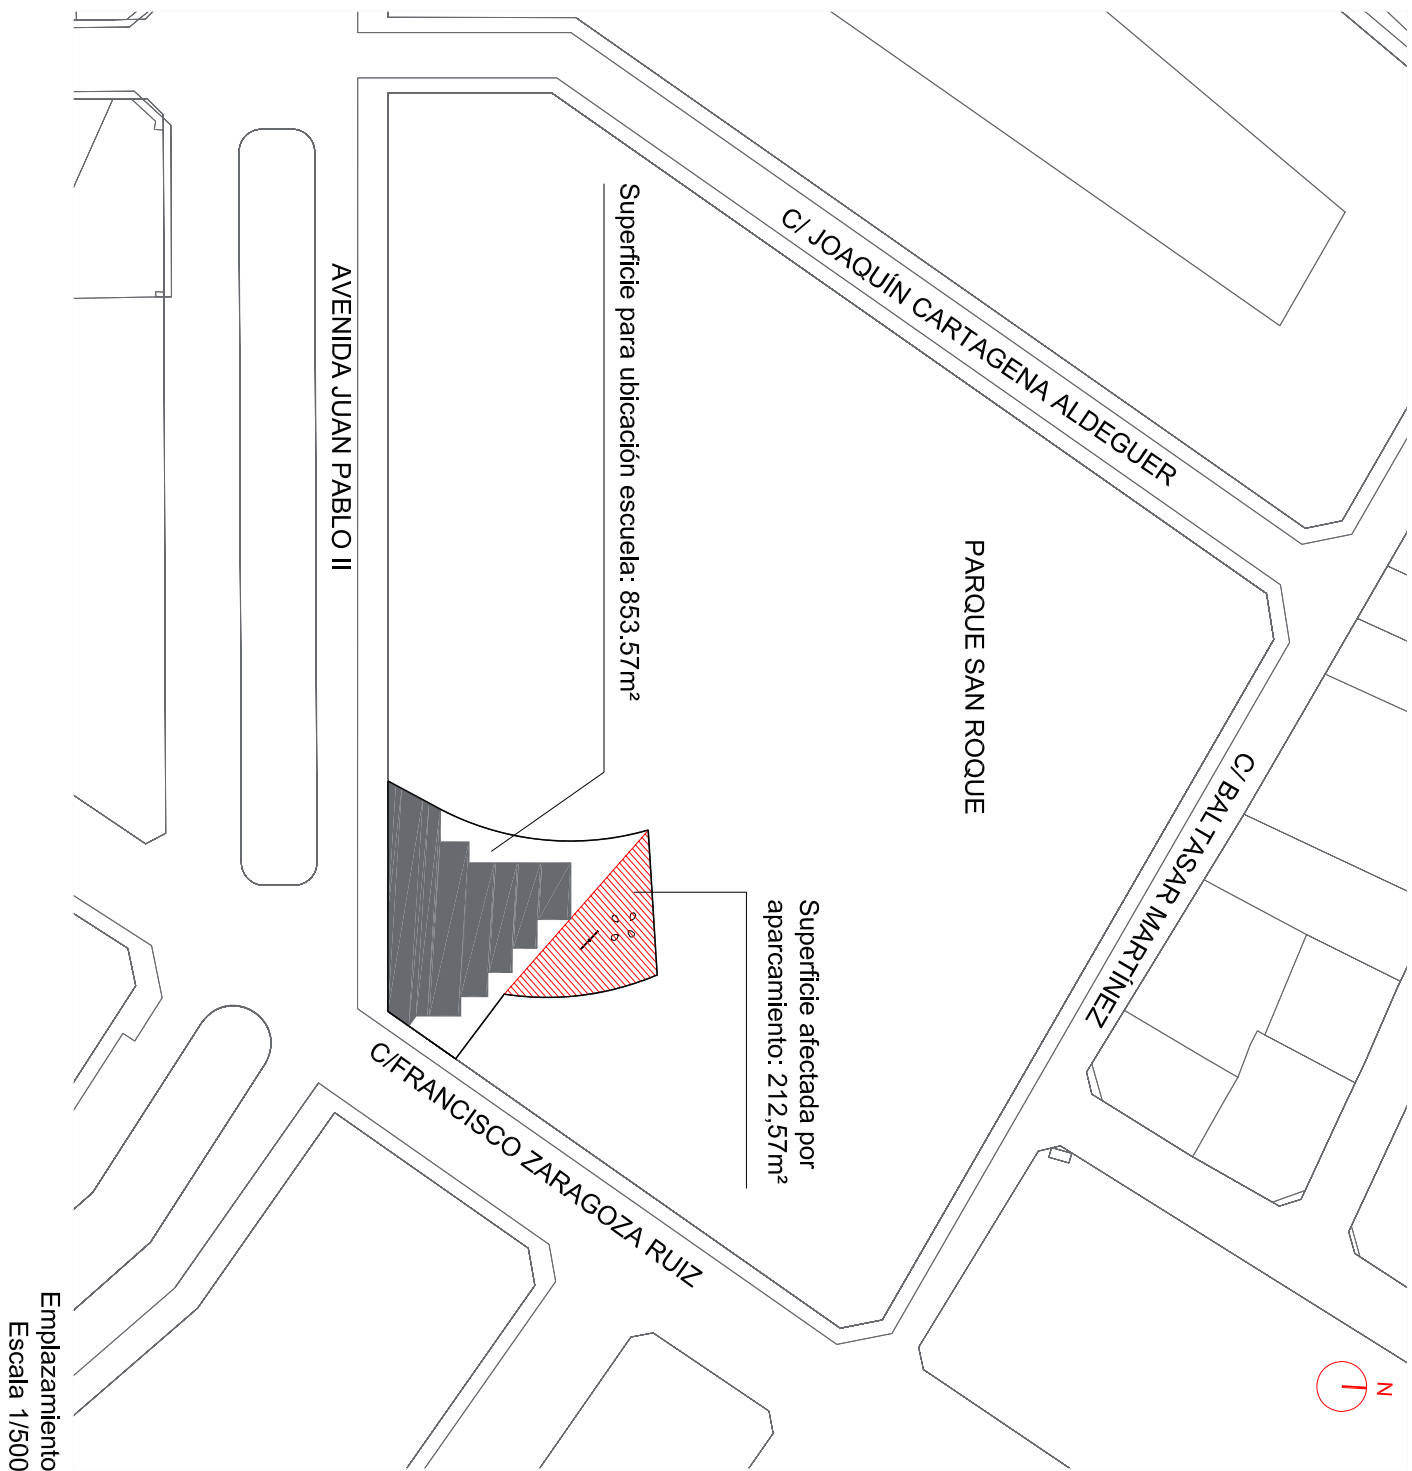

Emplazamiento
Escala 1/500

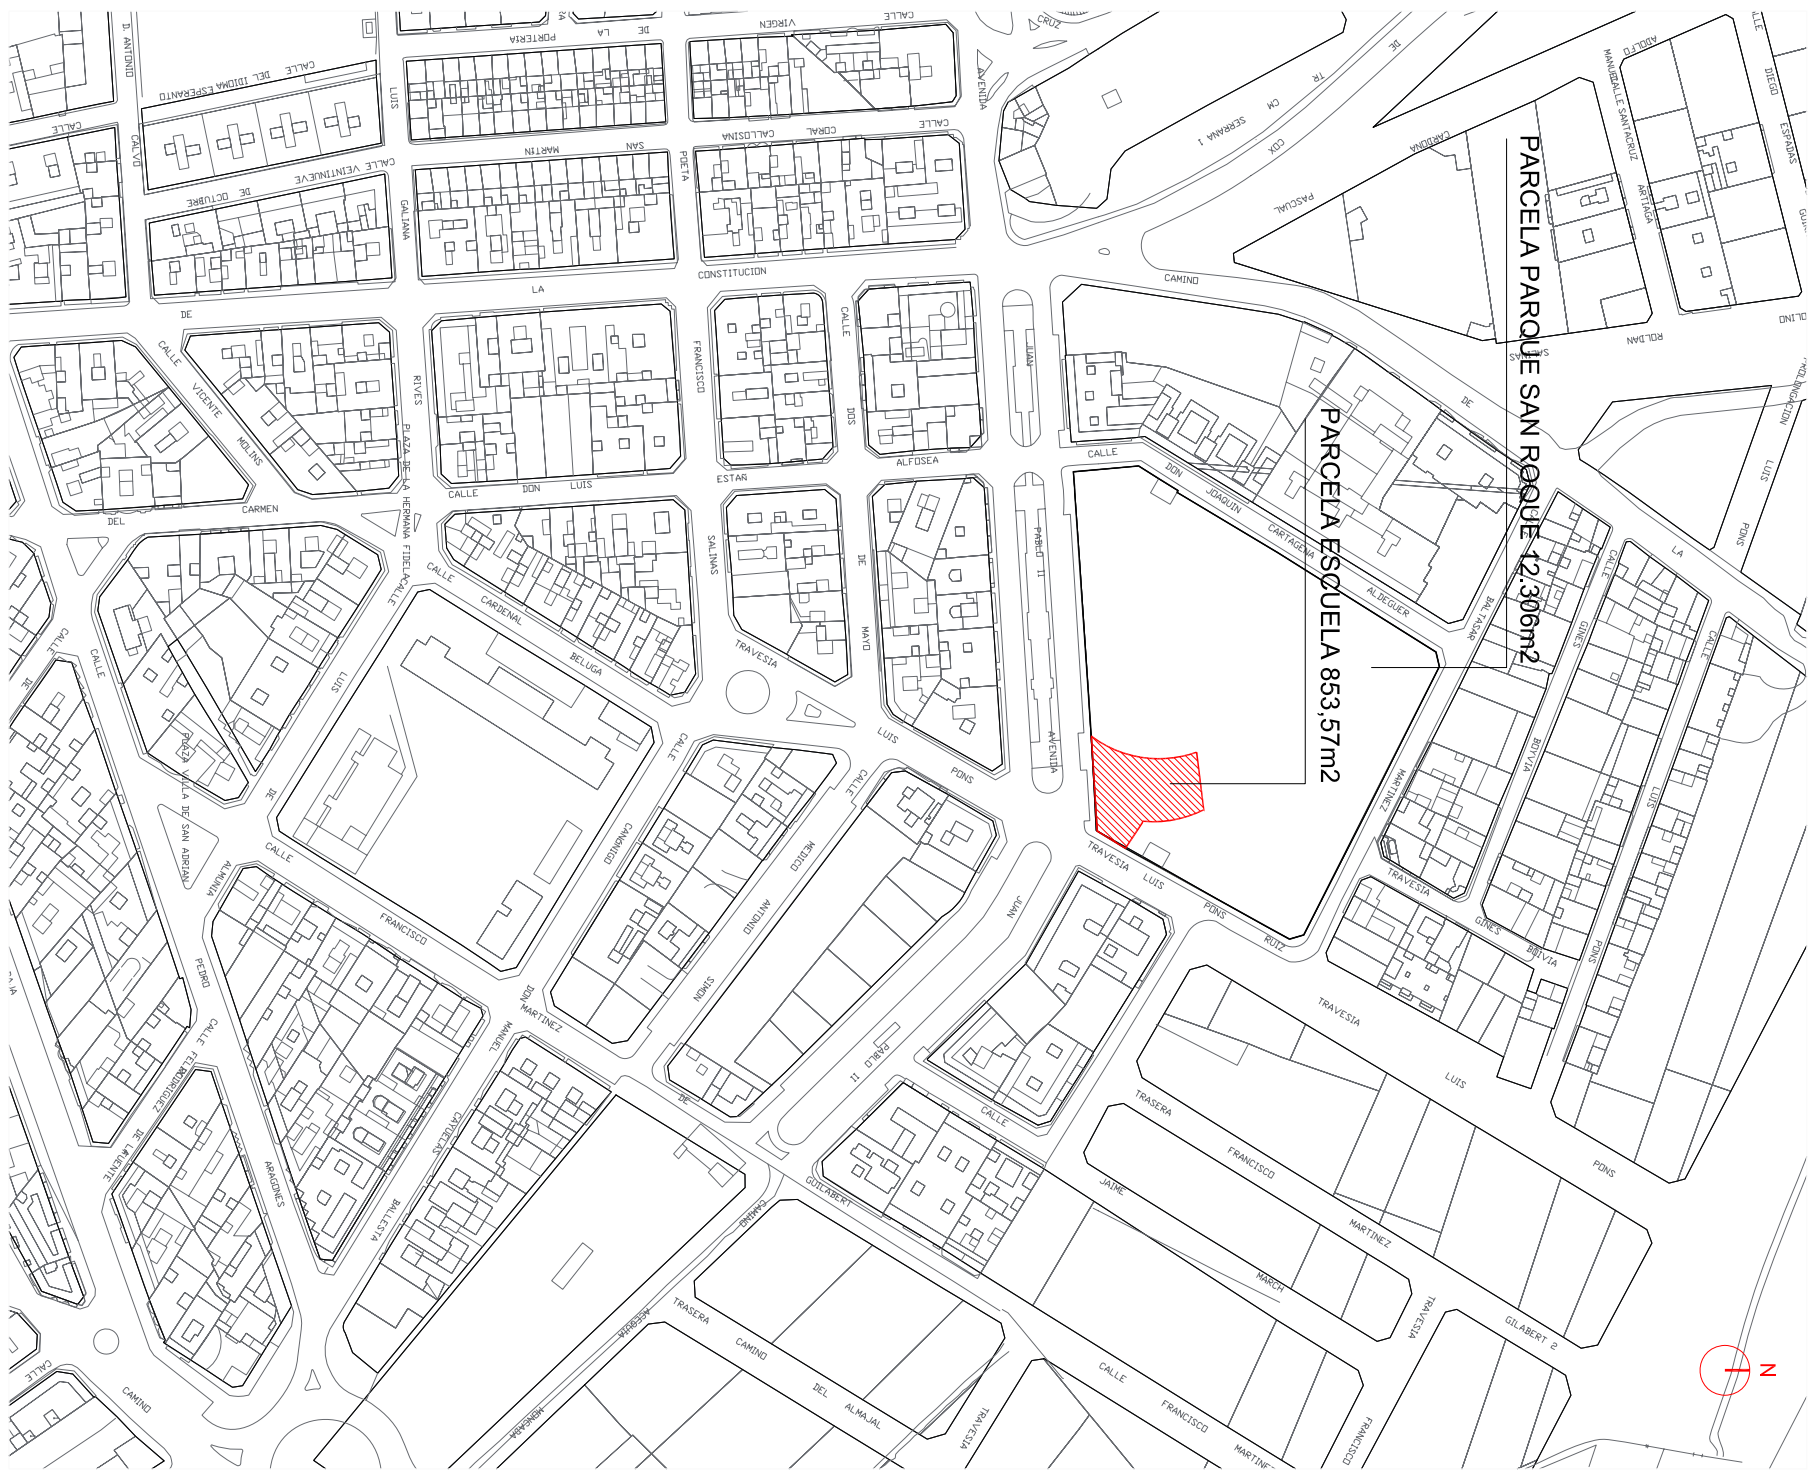


Situación
Escala 1/2500

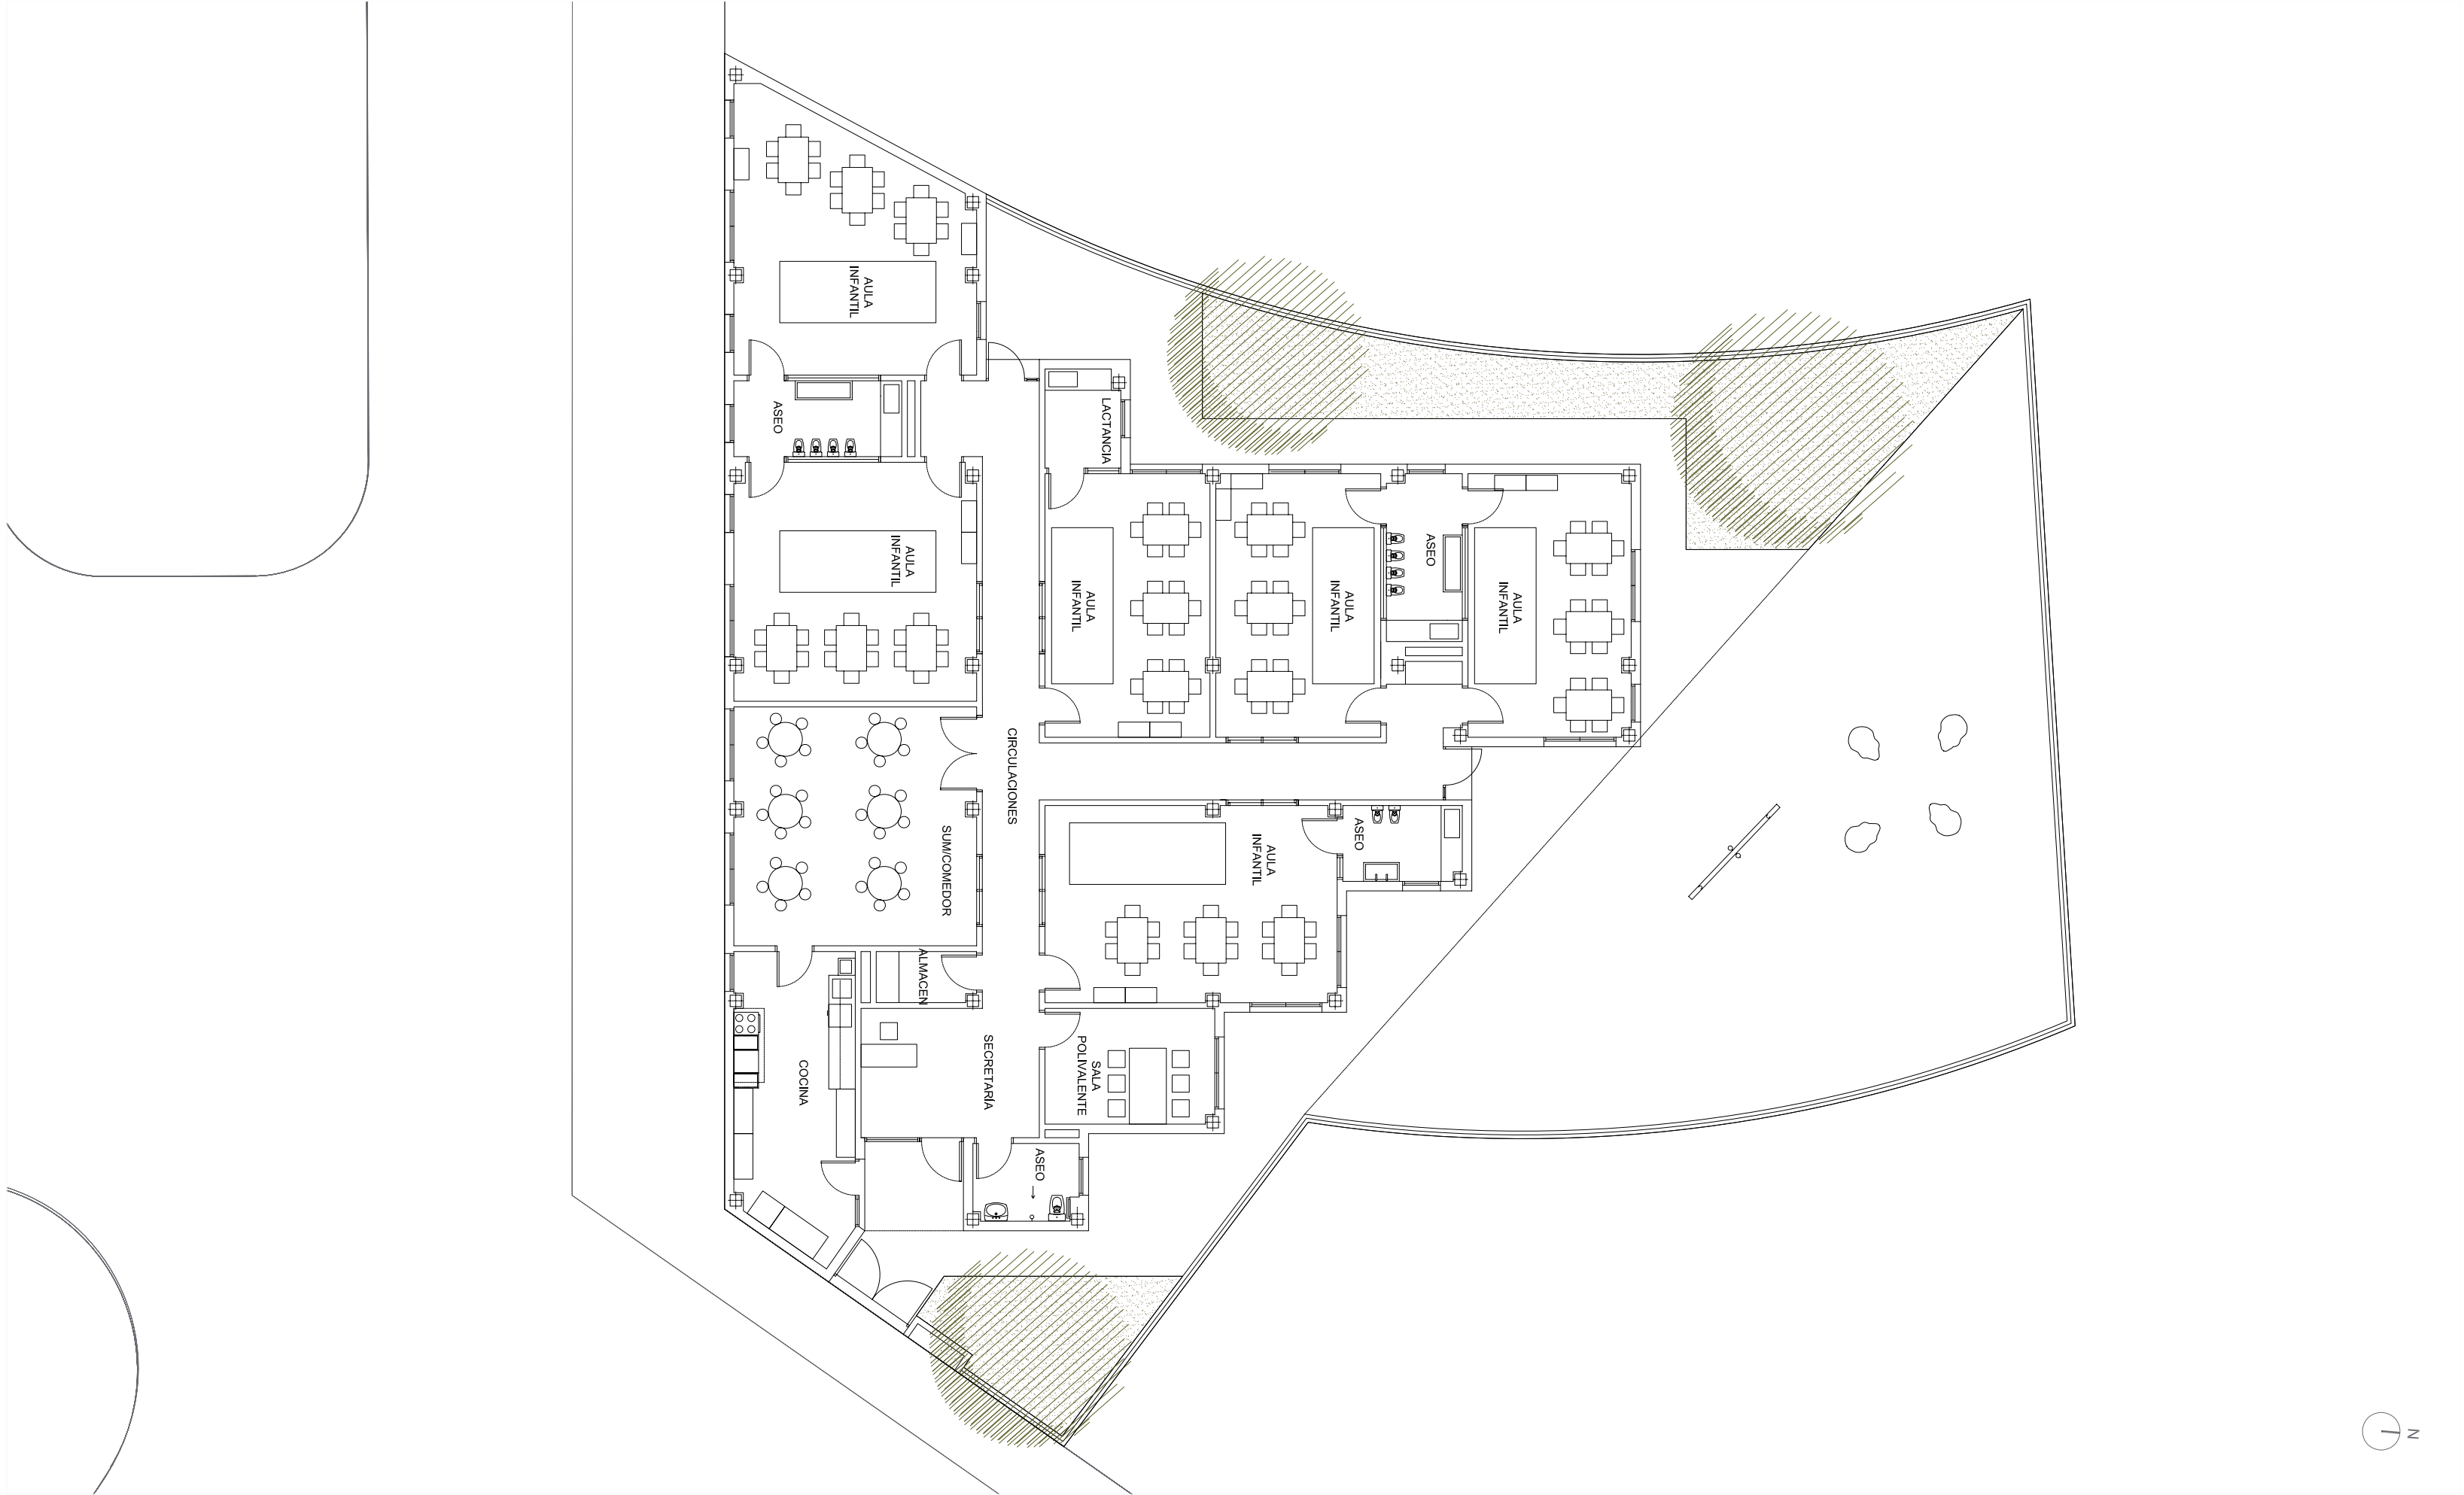

Planta Baja
Escala 1/150

SUPERFICIE CONSTRUIDA TOTAL: 445,65m2

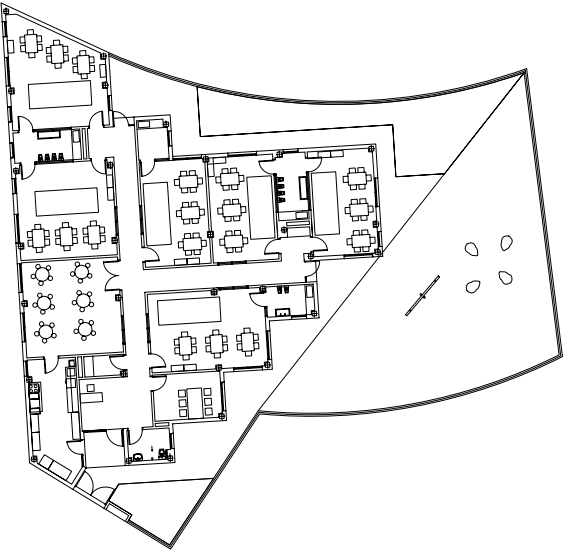

Ref: 09034AP-GE01
Plano: Situación y Emplazamiento
Escala: 1/2500 1/500 1/150
Fecha: Julio 2009
Sustituye:

09034AP
ANTEPROYECTO
ESCUELA DE EDUCACIÓN INFANTIL (1º Ciclo)
C/ 6 aulas + COM
C/ Juan Pablo II
C/ Francisco Zaragoza Ruiz
Callosa de Segura
Alicante








Arquitectos
Por A.M.P. associats S.L.P.
Gemma Martí Sanjuan
Ramón Calvo Solo
José Ramón Torno Iltanes

PROMOTOR:

Concesiones
educativas

Gestor del Proyecto :

AICEQUIP arquitectura

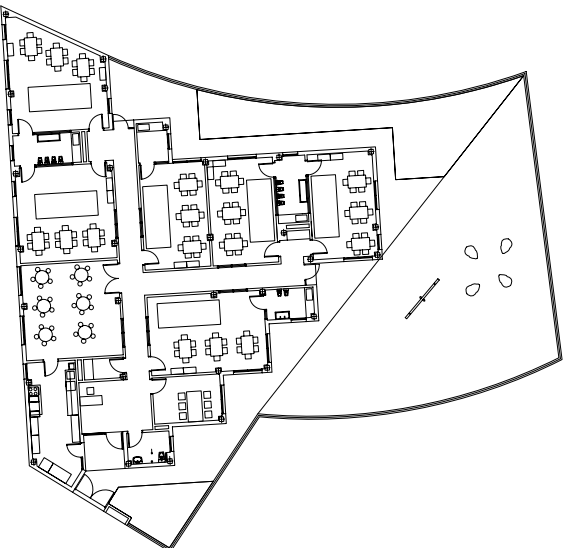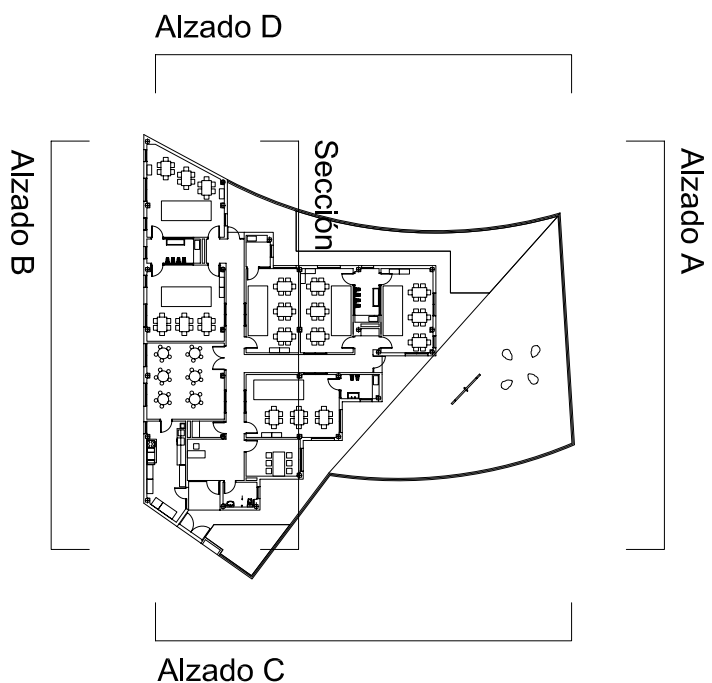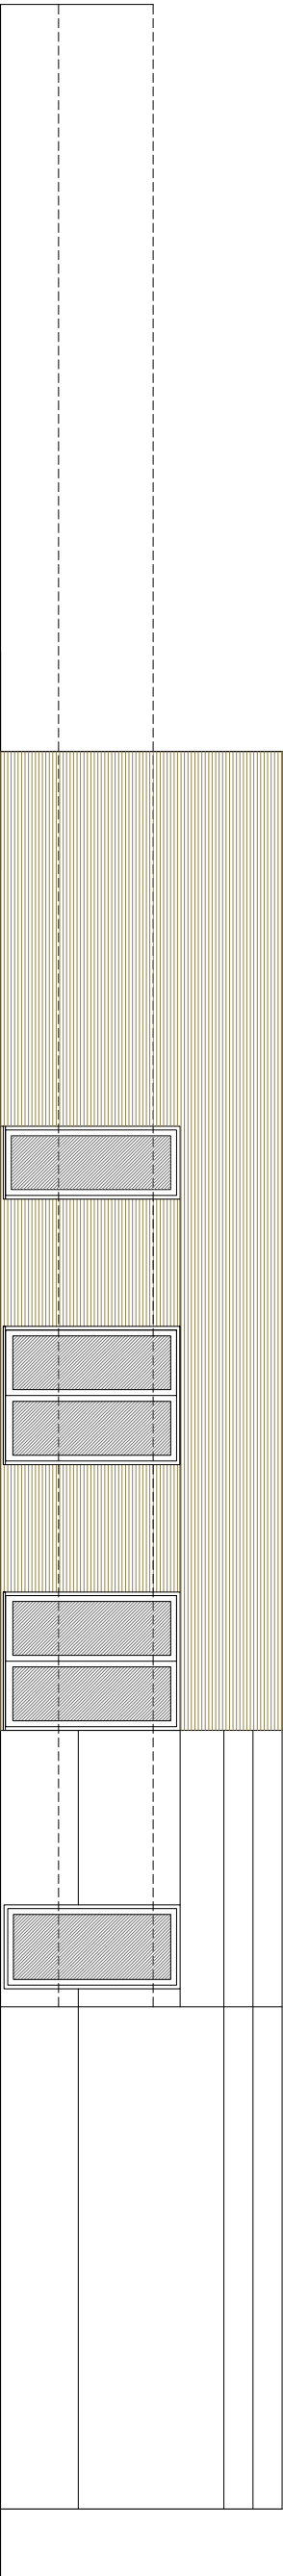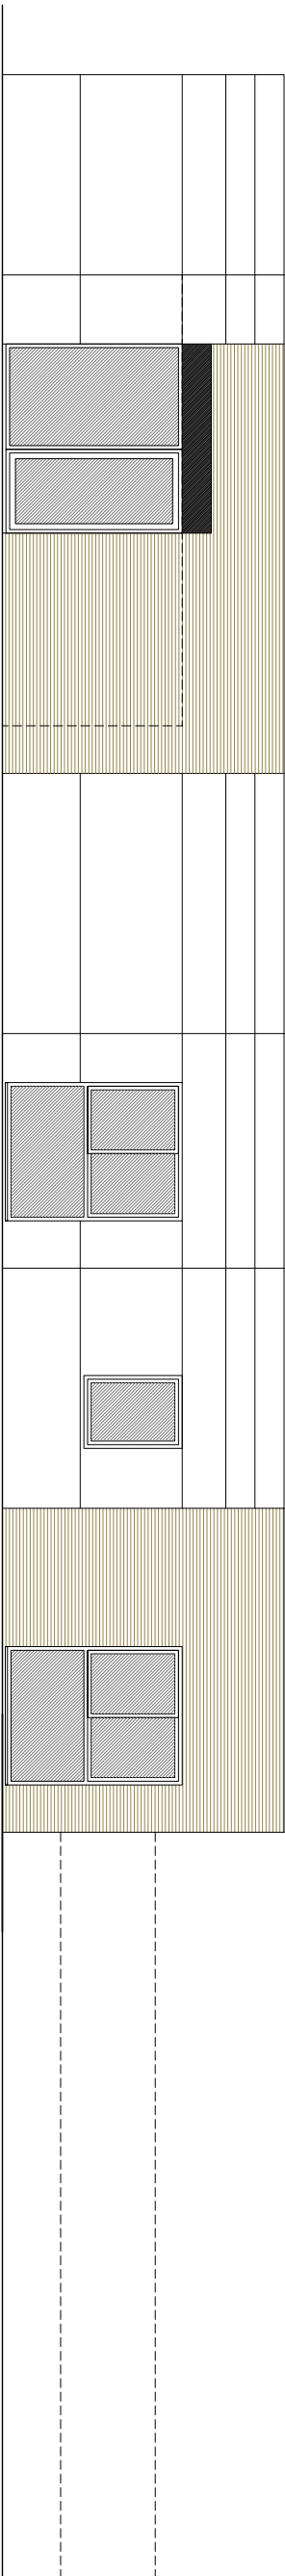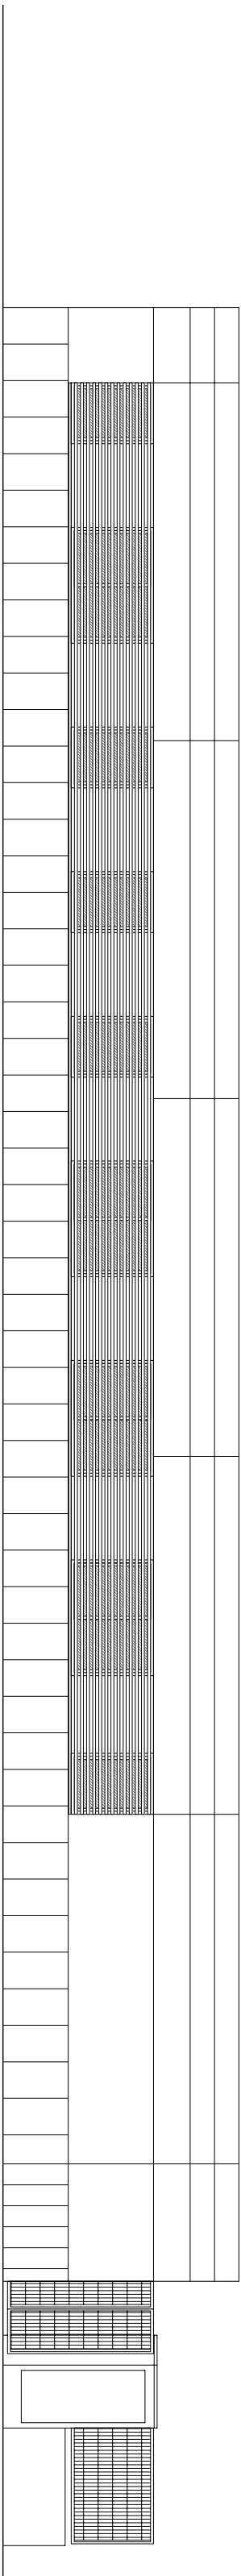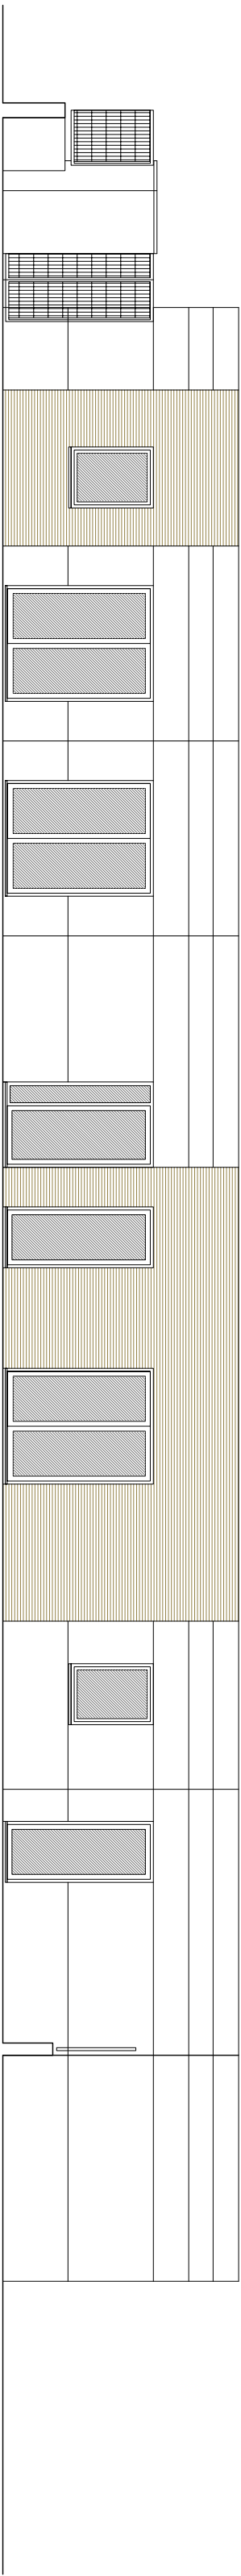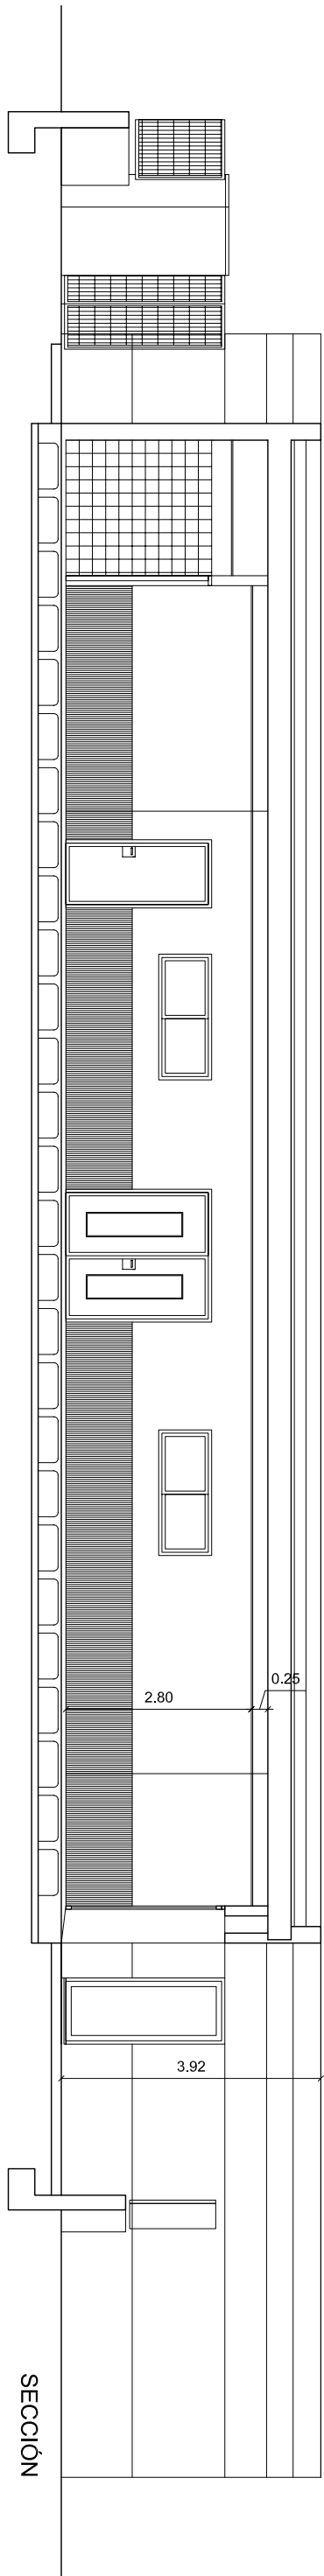

Ref: 09034AP-AS01
Plano: Alzados y Secciones

Escala: 1/100
Fecha: Julio 2009
Sustituye:

09034AP

ANTEPROYECTO

ESCUELA DE EDUCACIÓN INFANTIL (1º Ciclo)
C/ 6 aulas + COM

C/ Juan Pablo II
C/ Francisco Zaragoza Ruiz
Callosa de Segura
Alicante

Arquitectos
Per A.M.P. associats S.L.P.,
Gemma Martí Sanjuán
Ramón Calvo Soto
José Ramón Torno Illanes

PROMOTOR:


Concesiones
educativas

Gestor del Proyecto :

AICEQUIP | arquitectura



LEYENDA ZONIFICACIÓN EN COCINA
1- Zona de almacenamiento.
2-Zona de preparación de alimentos.
3-Zona de cocción.
4-Zona de limpieza.

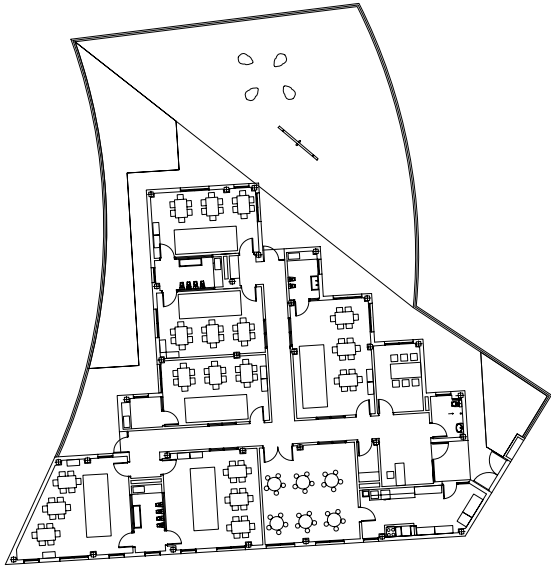

Ref: 09034AP-AP01

Plano: Planta de Distribución
Planta Baja

Escala: 1/100

Fecha: Julio 2009

Sustituye:

09034AP

ANTEPROYECTO

ESCUELA DE EDUCACIÓN INFANTIL (1º Ciclo)
C/ 6 aulas + COM

C/ Juan Pablo II
C/ Francisco Zaragoza Ruiz
Callosa de Segura
Alicante

Arquitectos

Por A.M.P. associats S.L.P.
Gemma Martí Sanjuan
Ramón Calvo Soto
José Ramón Tormo Illanes

PROMOTOR:

Concesiones
educativas

Gestor del Proyecto :

AICEQUIP | arquitectura