PLANTA DE DEMOLICIÓN DE INMUEBLES

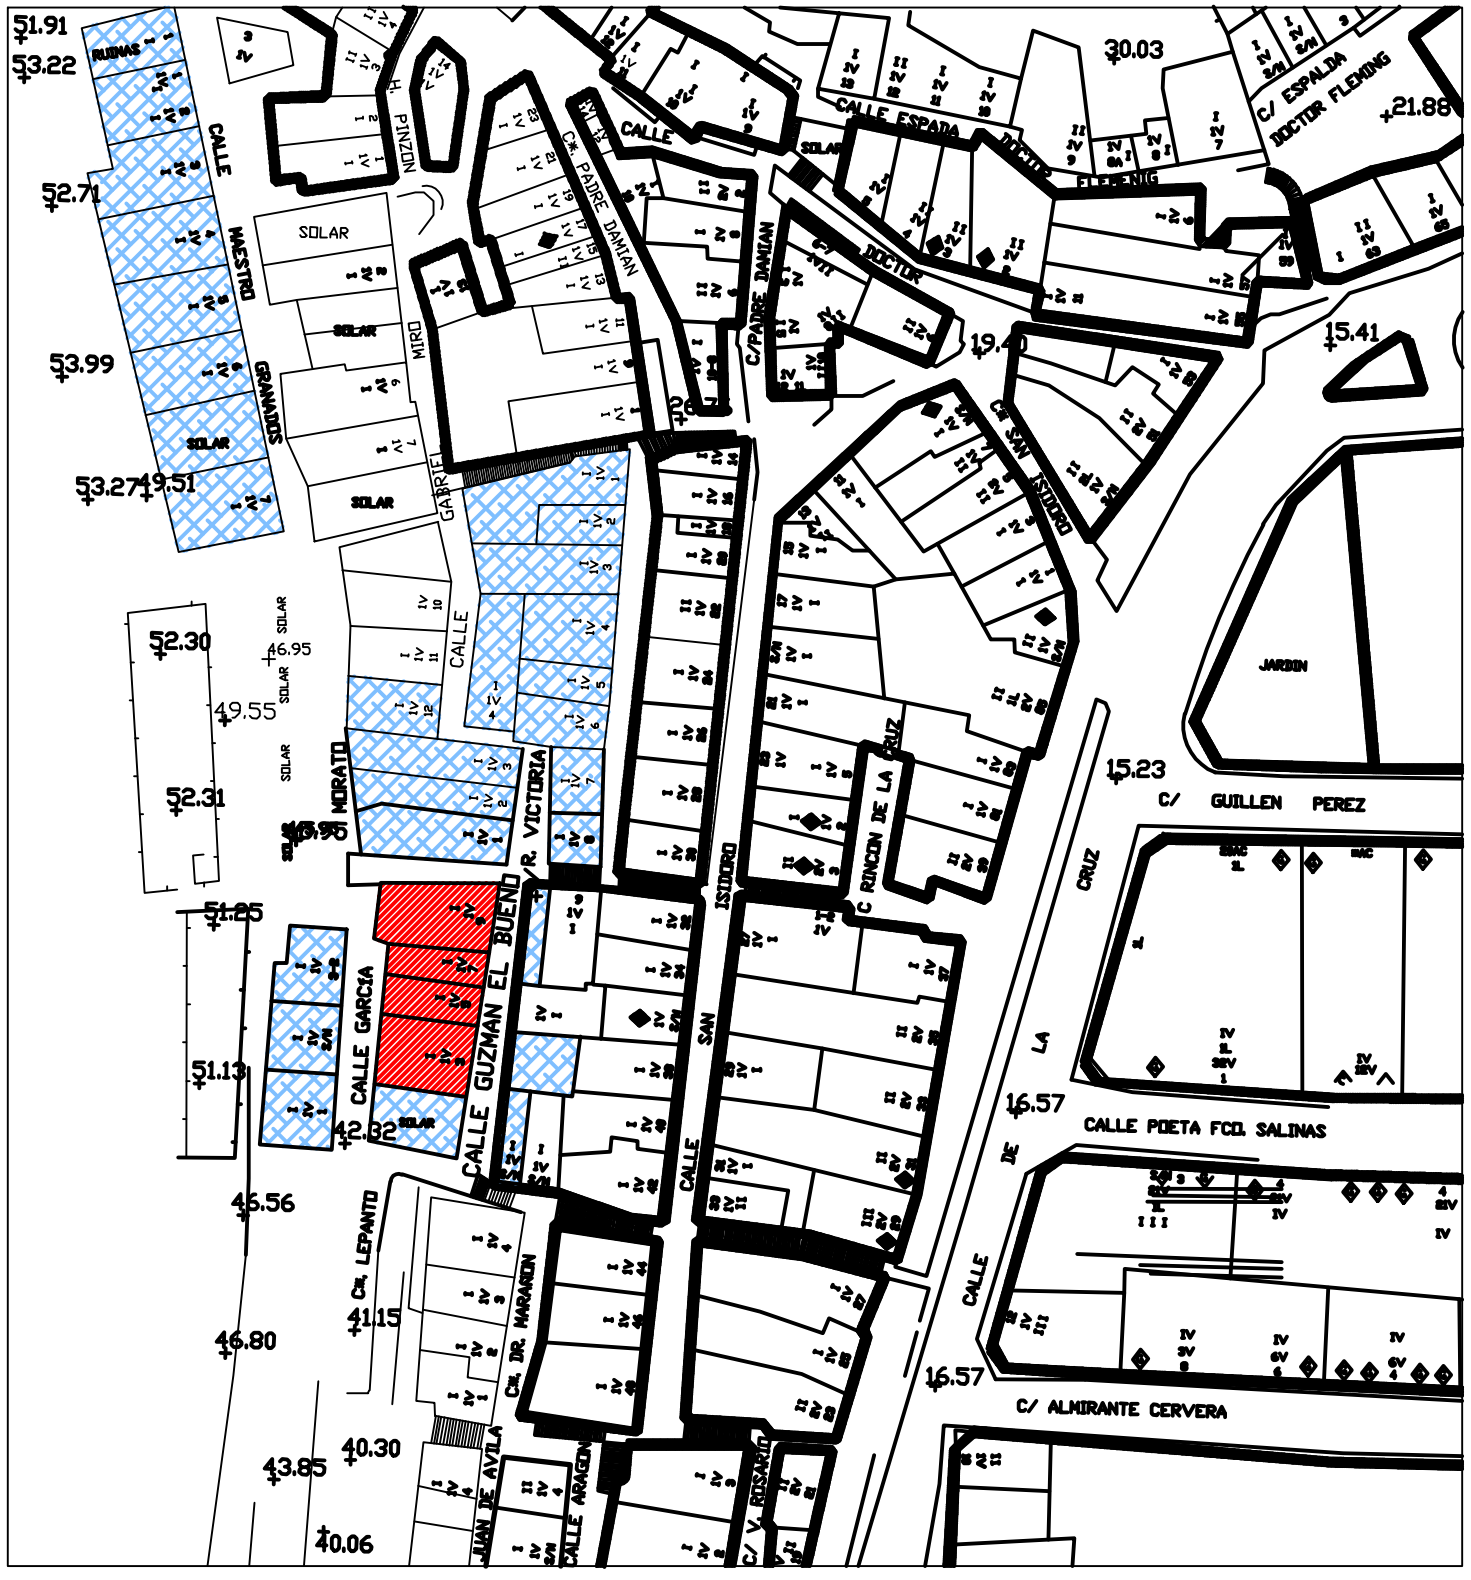

ESTUDIO ARQUITECTURA TÉCNICA	
CONSTRUCCIÓN DE CALLE DE NUEVA PLANIFICACIÓN PARA EL ACCESO DE CONSERVACIÓN A LA PLATAFORMA NATURAL DEL MIRADOR DE LA SIERRA EN BARRIO LA CRUZ DE CALLOSA DE SEGURA	
ARQUITECTO TÉCNICO: *JUAN ANTONIO SERRANO ESTAÑ 1198*	
PROMOTOR: EXMO. AYUNTAMIENTO DE CALLOSA DE SEGURA	
SITUACIÓN: BARRIO LA CRUZ CALLOSA DE SEGURA (ALICANTE)	
FECHA: DICIEMBRE 2009 / ESC: / DEMOLICIÓN	