


# PLANTA DE ABASTECIMIENTO

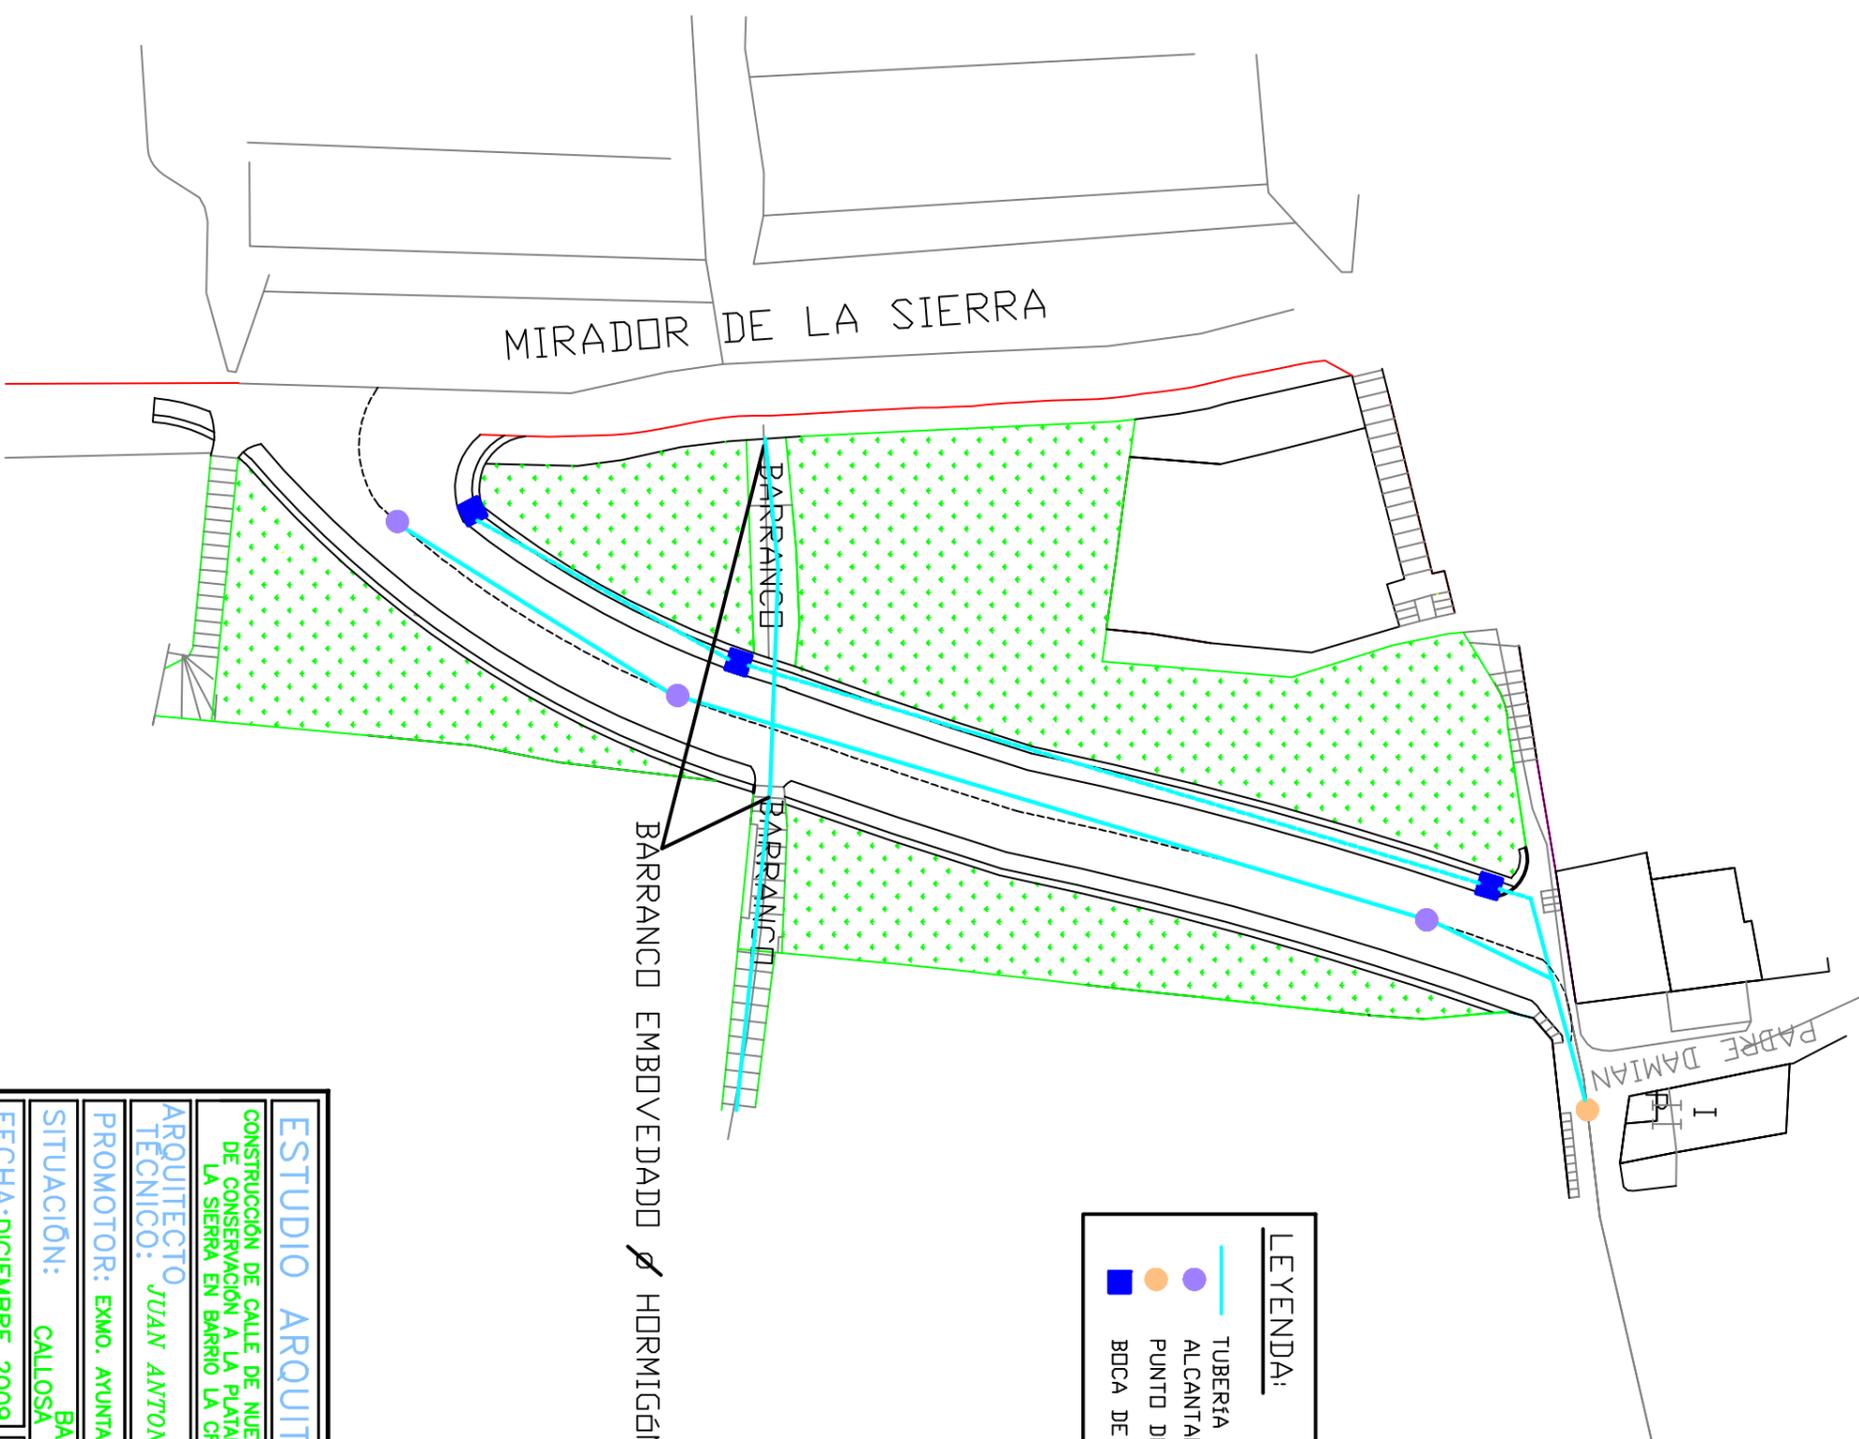

**LEYENDA:**

- TUBERIA DE POLIETILENO DE D= 100 mm
- ALCANTARILLADO RED GENERAL
- PUNTO DE CONEXION CON LA RED EXISTENTE
- BDCA DE RIEGO

BARRANCO EMBOVEDAD Ø HORMIGÓN REFORZADO DE 1,20

MIRADOR DE LA SIERRA

PADRE DAMIAN

|   |                                             |
|---|---------------------------------------------|
| <b>ESTUDIO ARQUITECTURA TÉCNICA</b>   |                                             |
| CONSTRUCCIÓN DE CALLE DE NUEVA PLANIFICACION PARA EL ACCESO DE CONSERVACION A LA PLATAFORMA NATURAL DEL MIRADOR DE LA SIERRA EN BARRIO LA CRUZ DE CALLOSA DE SEGURA |                                             |
| ARQUITECTO TÉCNICO:   | JUAN ANTONIO SERRANO ESTAN 1198             |
| PROMOTOR:   | EXMO. AYUNTAMIENTO DE CALLOSA DE SEGURA     |
| SITUACION:   | BARRIO LA CRUZ CALLOSA DE SEGURA (ALICANTE) |
| FECHA:   | DICIEMBRE 2009                              |
| ESC:   | 1/500                                       |
| ABASTECIMIENTO   |                                             |

