




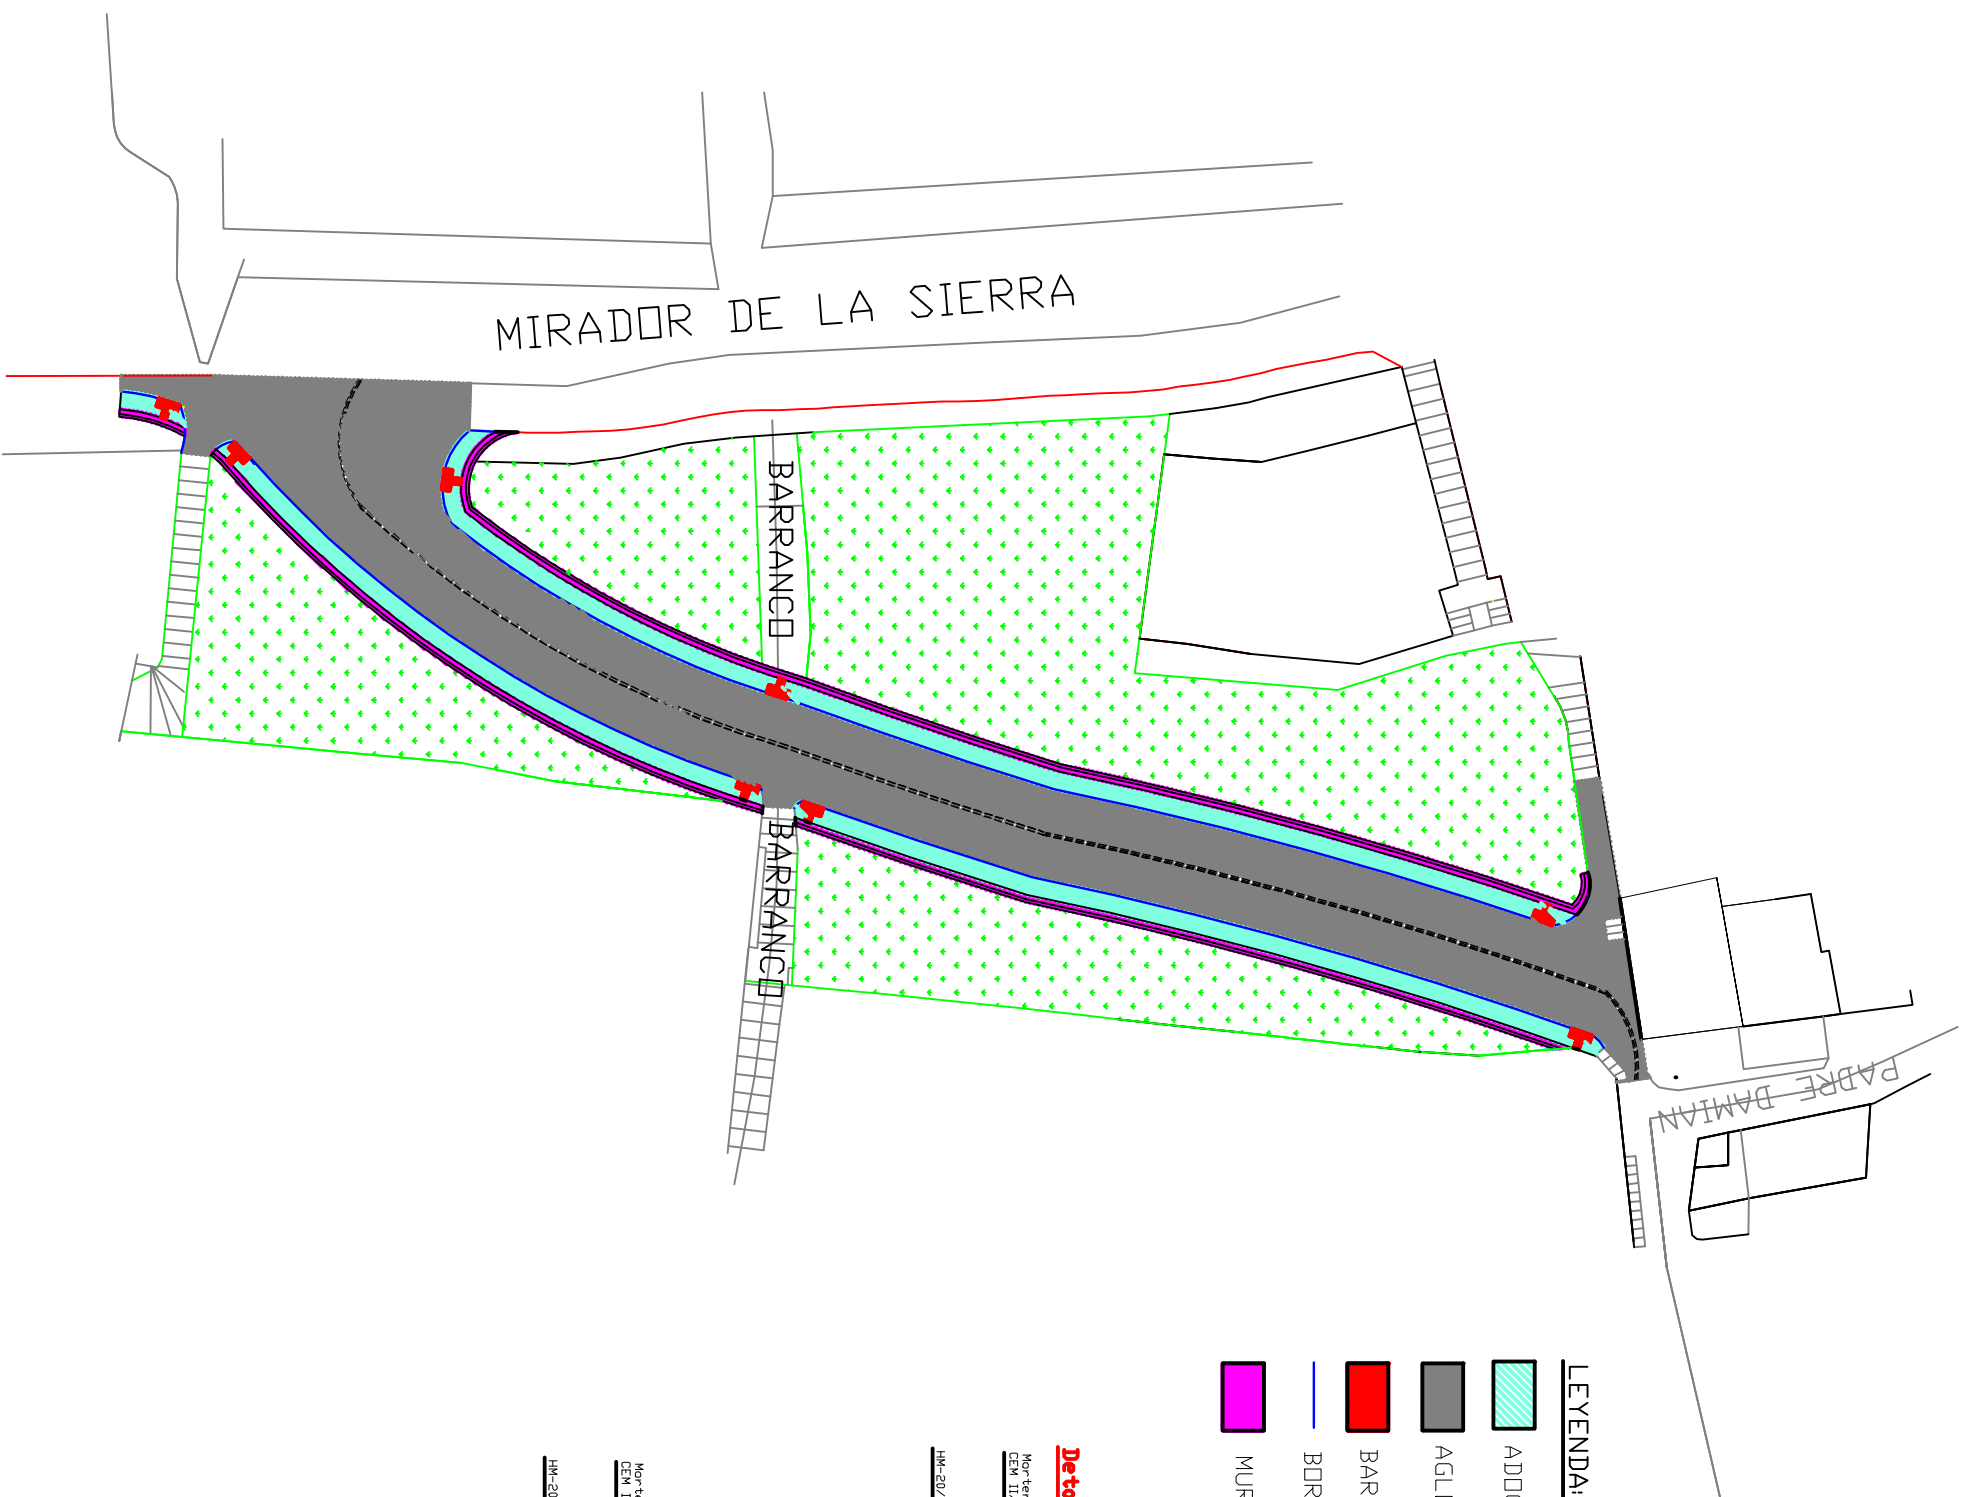



PLANTA DE PAVIMENTACIÓN




LEYENDA:

-  ADDUJÍN DE HORMIGÓN DE 20*20*6 CM
-  AGLOMERADO ASFÁLTICO EN CALIENTE AC 16 Surf S12
-  BARBACANA DE BALDOSA DE HORMIGÓN DE 33*33 CM
-  BORDILLO DE HORMIGÓN BICAPA PREFABRICADO DE 50*28/14/17 CM
-  MURETE DE MAMPONERÍA DE PIEDRA PORTADA CON HORMIGÓN DE 1/20

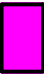Detalle constructivo de acera-calzada (sin aparcamiento)

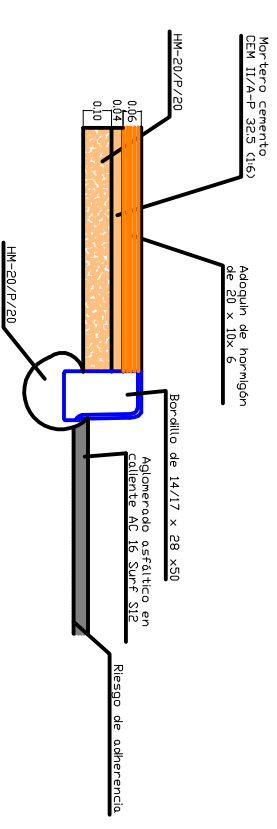

Detalle constructivo de Barbacana calzada

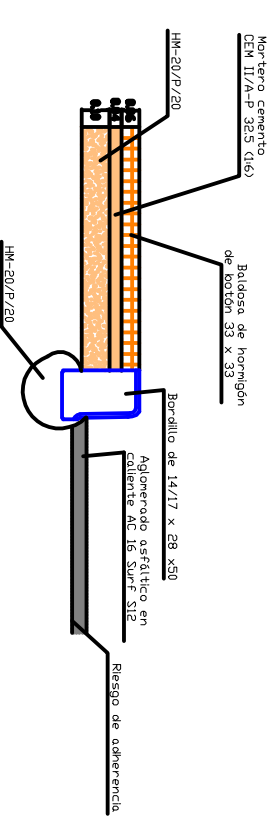

ESTUDIO ARQUITECTURA TÉCNICA

CONSTRUCCIÓN DE CALLE DE NUEVA PLANIFICACION PARA EL ACCESO DE CONSERVACION A LA PLATAFORMA NATURAL DEL MIRADOR DE LA SIERRA EN BARRIO LA CRUZ DE CALLOSA DE SEGURA

ARQUITECTO TÉCNICO: JUAN ANTONIO SERRANO ESTAN 1198

PROMOTOR: EXMO. AYUNTAMIENTO DE CALLOSA DE SEGURA

SITUACIÓN: CALLOSA DE SEGURA (ALICANTE) BARRIO LA CRUZ

FECHA: DICIEMBRE 2009 ESC:1/500 PAVIMENTACIÓN

