



# PLANTA DE COTAS

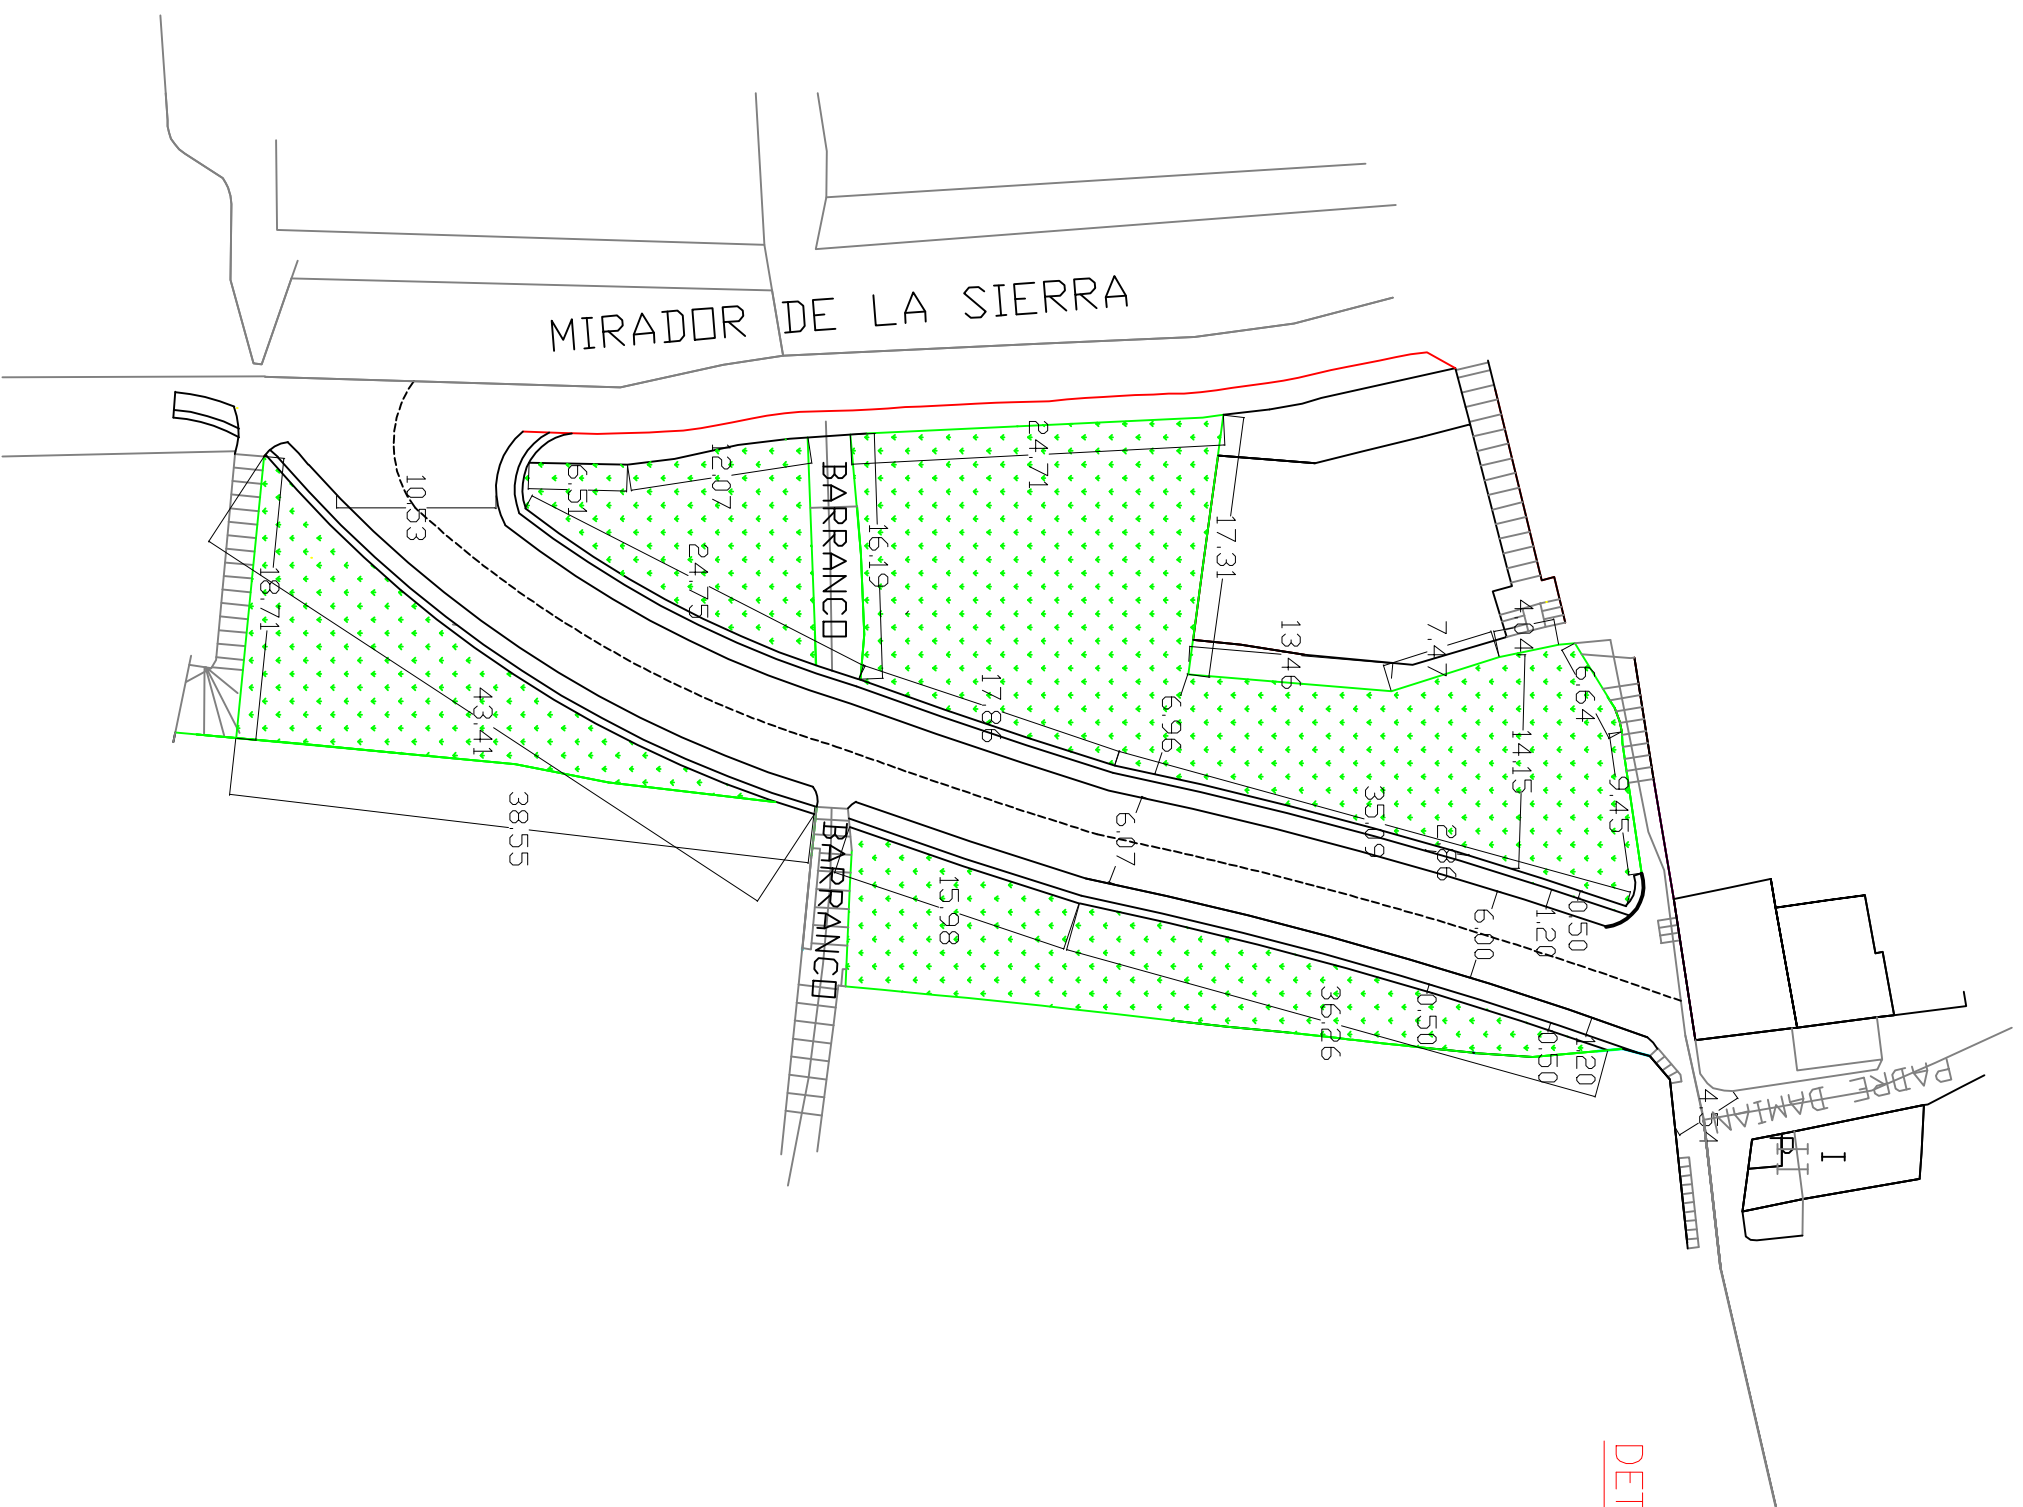

DETALLE ENTRADA DE ACCESO A LA NUEVA CALLE

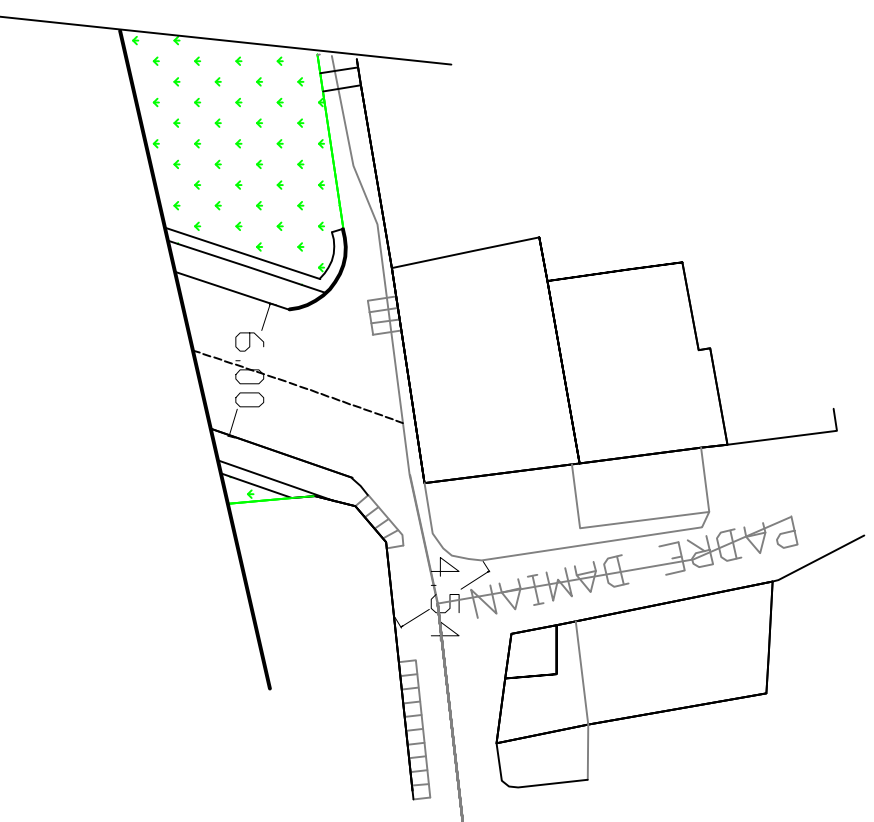

<b>ESTUDIO ARQUITECTURA TÉCNICA</b>	
CONSTRUCCIÓN DE CALLE DE NUEVA PLANIFICACIÓN PARA EL ACCESO DE CONSERVACIÓN A LA PLATAFORMA NATURAL DEL MIRADOR DE LA SIERRA EN BARRIO LA CRUZ DE CALLOSA DE SEGURA	
ARQUITECTO TÉCNICO:	JUAN ANTONIO SERRANO ESTAÑ 1198
PROMOTOR:	EXMO. AYUNTAMIENTO DE CALLOSA DE SEGURA
SITUACIÓN:	BARRIO LA CRUZ CALLOSA DE SEGURA (ALICANTE)
FECHA:	DICIEMBRE 2009
ESC:	1/500
<b>COTAS</b>	