PLANTA DE EMPLAZAMIENTO

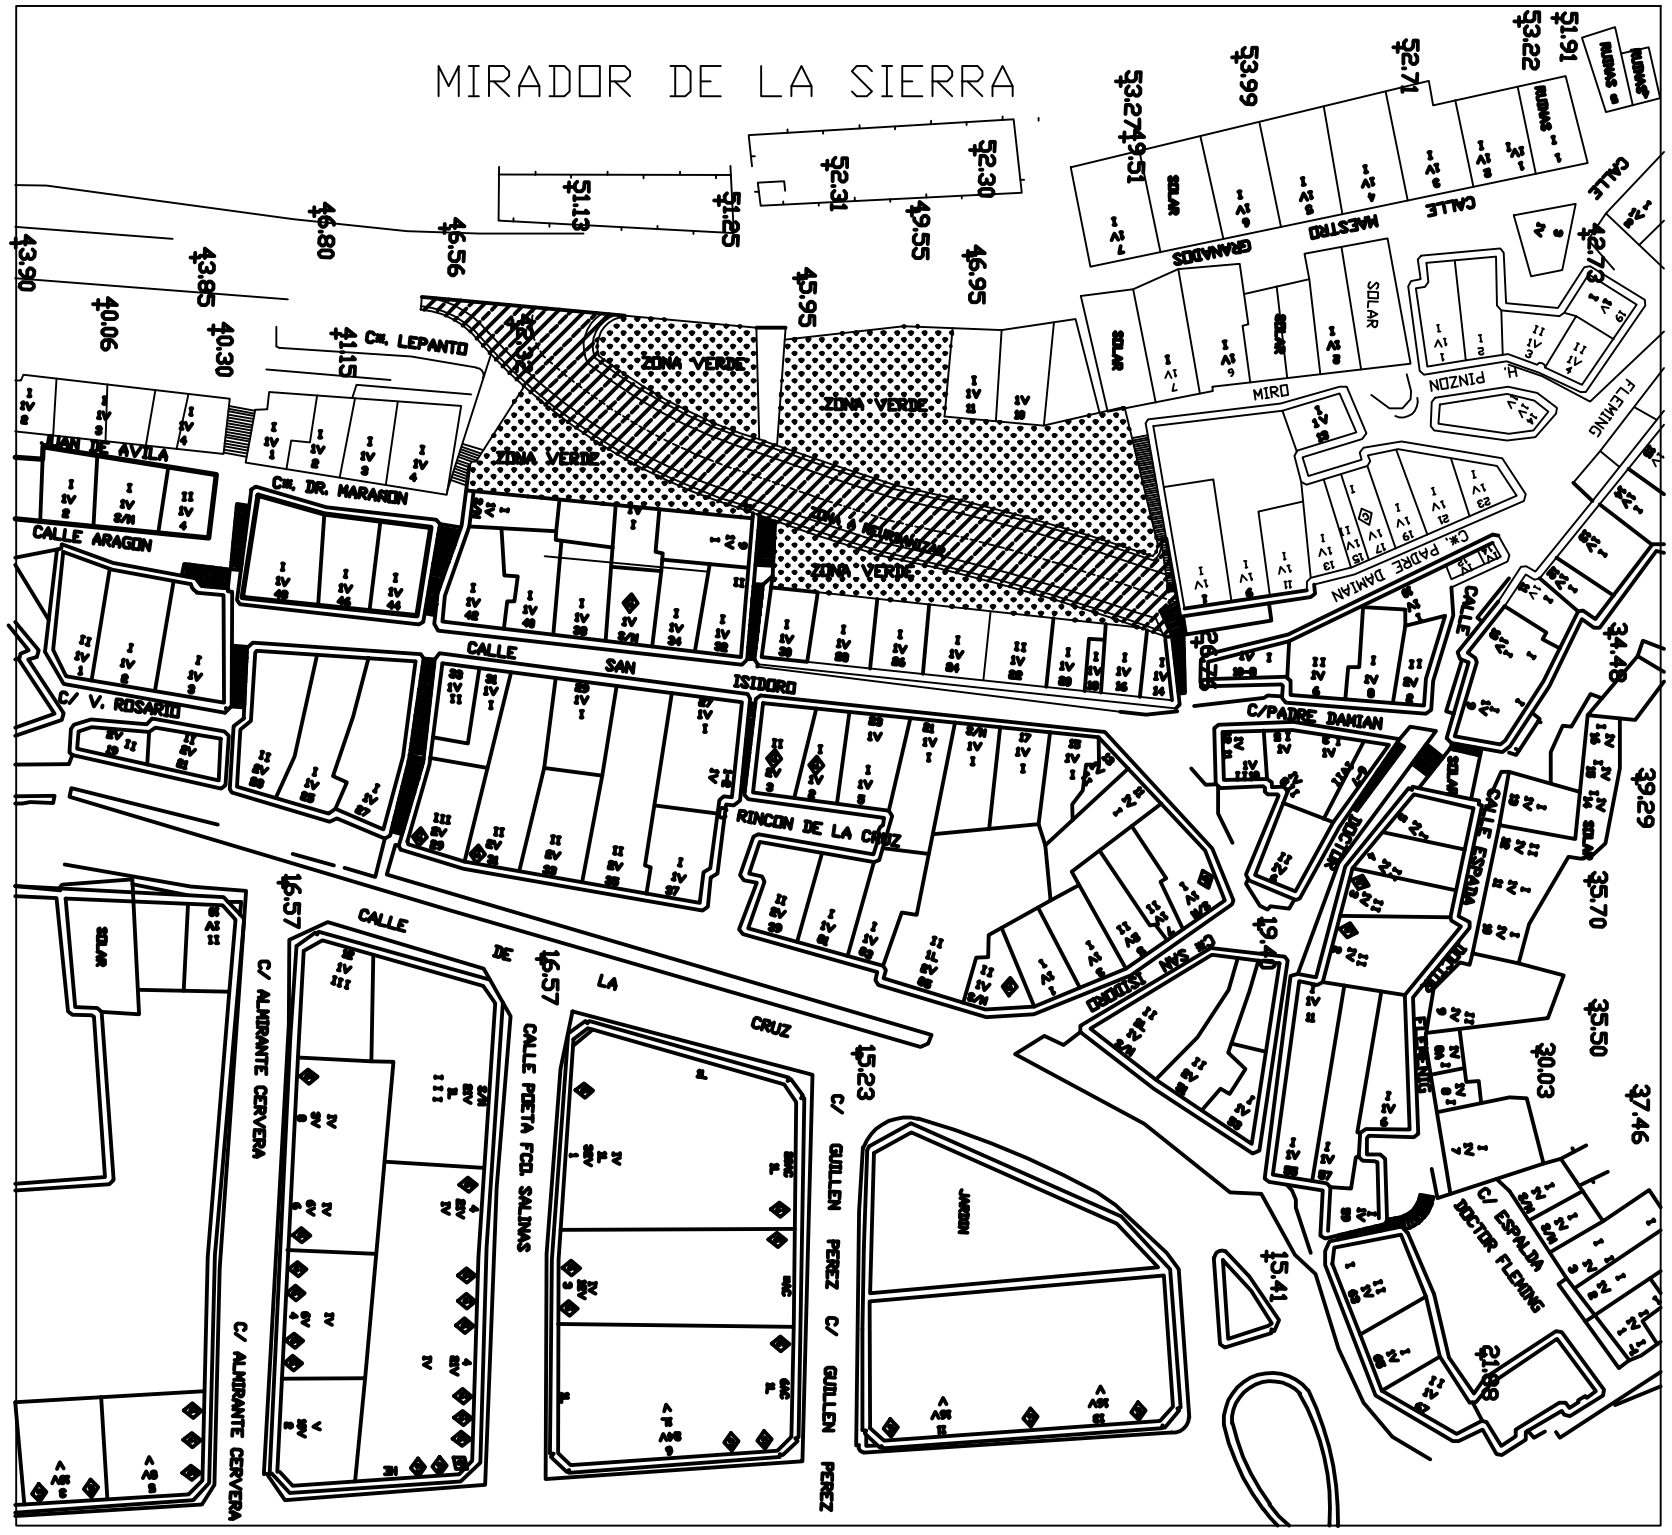

ESTUDIO ARQUITECTURA TÉCNICA		
CONSTRUCCIÓN DE CALLE DE NUEVA PLANIFICACIÓN PARA EL ACCESO DE CONSERVACIÓN A LA PLATAFORMA NATURAL DEL MIRADOR DE LA SIERRA EN BARRIO LA CRUZ DE CALLOSA DE SEGURA		
ARQUITECTO TÉCNICO: *JUAN ANTONIO SERRANO ESTAÑ 1198*		
PROMOTOR: EXMO. AYUNTAMIENTO DE CALLOSA DE SEGURA		
SITUACIÓN: BARRIO LA CRUZ CALLOSA DE SEGURA (ALICANTE)		
FECHA: DICIEMBRE 2009	ESC:	EMPLAZAMIENTO