


PLANTA DE SITUACIÓN

SITUACIÓN

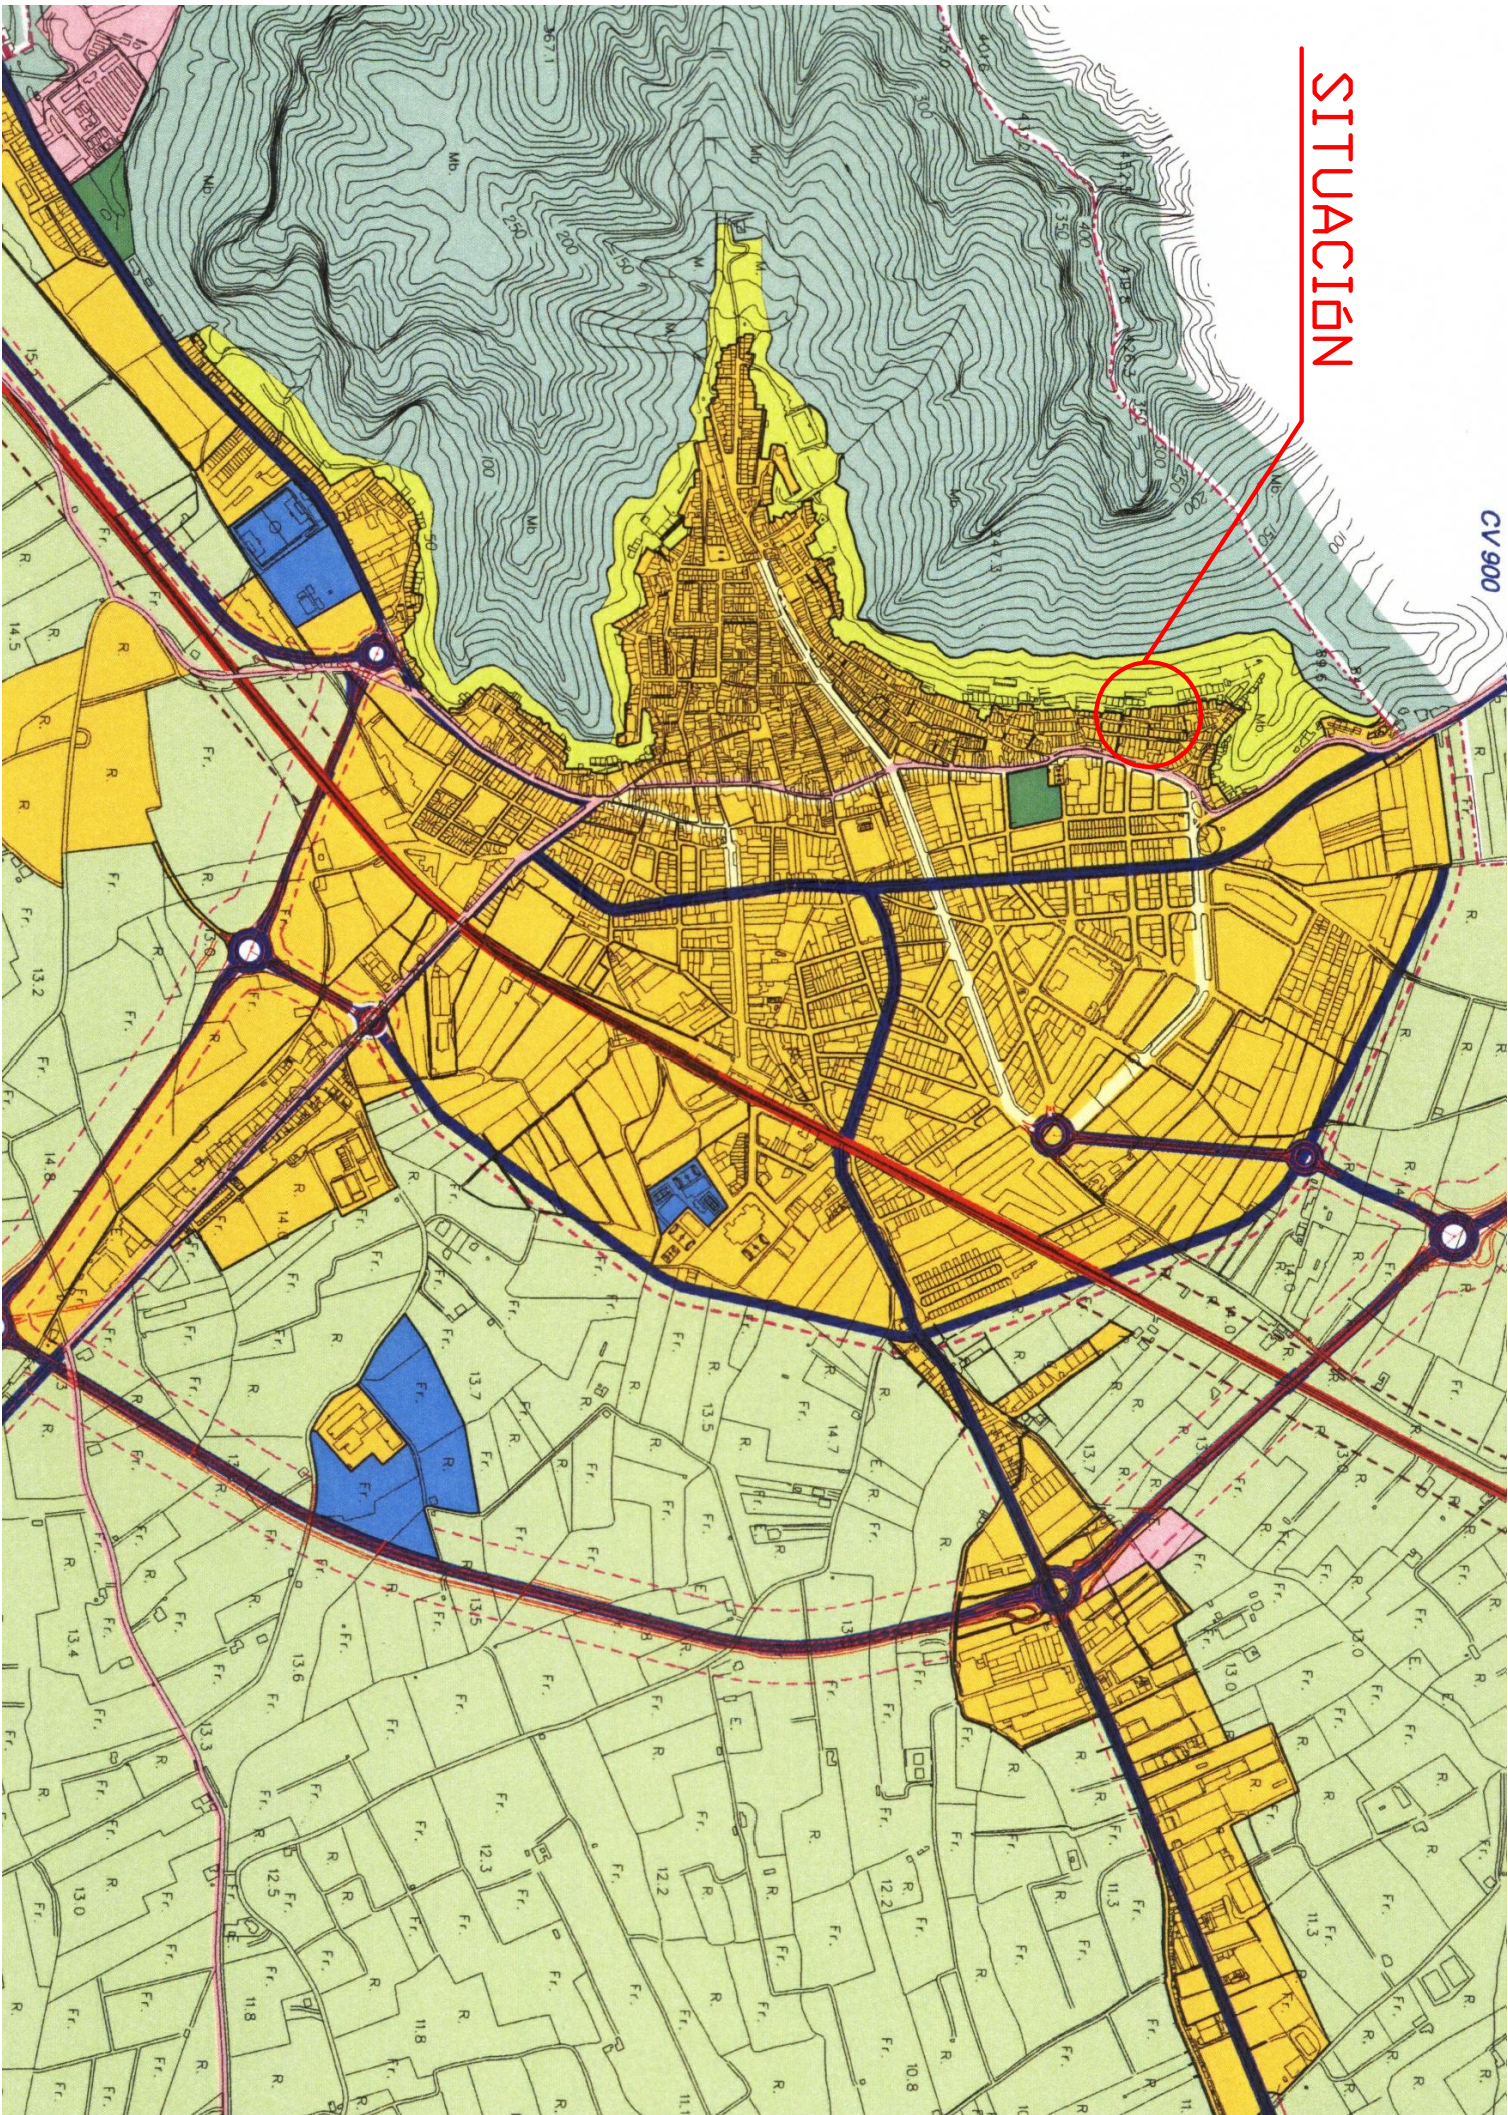

ESTUDIO ARQUITECTURA TÉCNICA

CONSTRUCCIÓN DE CALLE DE NUEVA PLANIFICACIÓN PARA EL ACCESO DE CONSERVACIÓN A LA PLATAFORMA NATURAL DEL MIRADOR DE LA SIERRA EN BARRIO LA CRUZ DE CALLOSA DE SEGURA

ARQUITECTO TÉCNICO: JUAN ANTONIO SERRANO ESTAN 1198

PROMOTOR: EXMO. AYUNTAMIENTO DE CALLOSA DE SEGURA

SITUACIÓN: CALLOSA DE SEGURA (ALICANTE)

FECHA: DICIEMBRE 2009

ESC:

SITUACIÓN

